
DISTRITO INDUSTRIAL DE ALIANÇA

Curvas a cada 1,00 m

LADOS		COORDENADAS (UTM)		AZIMUTES	DISTANCIA (m)	FATOR DE ESCALA	COORDENADAS (GEOGRAFICAS)	
Vértices	Vértices	N (metros)	E (metros)				Longitude	Latitude
LT_ID01	LT_ID02	9.157.004,22	260.553,61	266°09'40"	12,57	1.00030972	35°10'13.399" W	7°37'15.435" S
LT_ID02	LT_ID03	9.157.003,38	260.541,07	266°19'12"	18,63	1.00030983	35°10'13.808" W	7°37'15.460" S
LT_ID03	LT_ID04	9.157.002,19	260.522,48	266°20'35"	19,54	1.00030994	35°10'14.414" W	7°37'15.496" S
LT_ID04	LT_ID05	9.157.000,94	260.502,98	266°20'35"	22,04	1.00031007	35°10'15.050" W	7°37'15.533" S
LT_ID05	LT_ID06	9.156.999,53	260.480,99	86°20'35"	0,29	1.00031007	35°10'15.768" W	7°37'15.575" S
LT_ID06	LT_ID07	9.156.999,55	260.481,27	12°40'46"	5,71	1.00031006	35°10'15.759" W	7°37'15.575" S
LT_ID07	LT_ID08	9.157.005,12	260.482,53	7°18'56"	9,46	1.00031006	35°10'15.717" W	7°37'15.394" S
LT_ID08	LT_ID09	9.157.014,50	260.483,73	10°16'26"	11,15	1.00031005	35°10'15.676" W	7°37'15.089" S
LT_ID09	LT_ID10	9.157.025,47	260.485,72	8°43'56"	10,99	1.00031004	35°10'15.609" W	7°37'14.732" S
LT_ID10	LT_ID11	9.157.036,33	260.487,39	9°48'36"	12,35	1.00031002	35°10'15.553" W	7°37'14.379" S
LT_ID11	LT_ID12	9.157.048,51	260.489,49	14°54'16"	9,64	1.00031001	35°10'15.483" W	7°37'13.983" S
LT_ID12	LT_ID13	9.157.057,82	260.491,97	10°24'15"	8,55	1.00031000	35°10'15.400" W	7°37'13.681" S
LT_ID13	LT_ID14	9.157.066,23	260.493,51	14°32'02"	6,82	1.00030999	35°10'15.348" W	7°37'13.407" S
LT_ID14	LT_ID15	9.157.072,83	260.495,23	16°42'08"	6,81	1.00030998	35°10'15.292" W	7°37'13.193" S
LT_ID15	LT_ID16	9.157.079,35	260.497,18	17°48'37"	1,49	1.00030998	35°10'15.227" W	7°37'12.981" S
LT_ID16	LT_ID17	9.157.080,76	260.497,64	86°17'02"	51,06	1.00030967	35°10'15.212" W	7°37'12.935" S
LT_ID17	LT_ID18	9.157.084,07	260.548,59	90°00'00"	0,00	1.00030967	35°10'13.549" W	7°37'12.836" S
LT_ID18	LT_ID01	9.157.084,07	260.548,59	176°24'02"	80,01	1.00030964	35°10'13.549" W	7°37'12.836" S

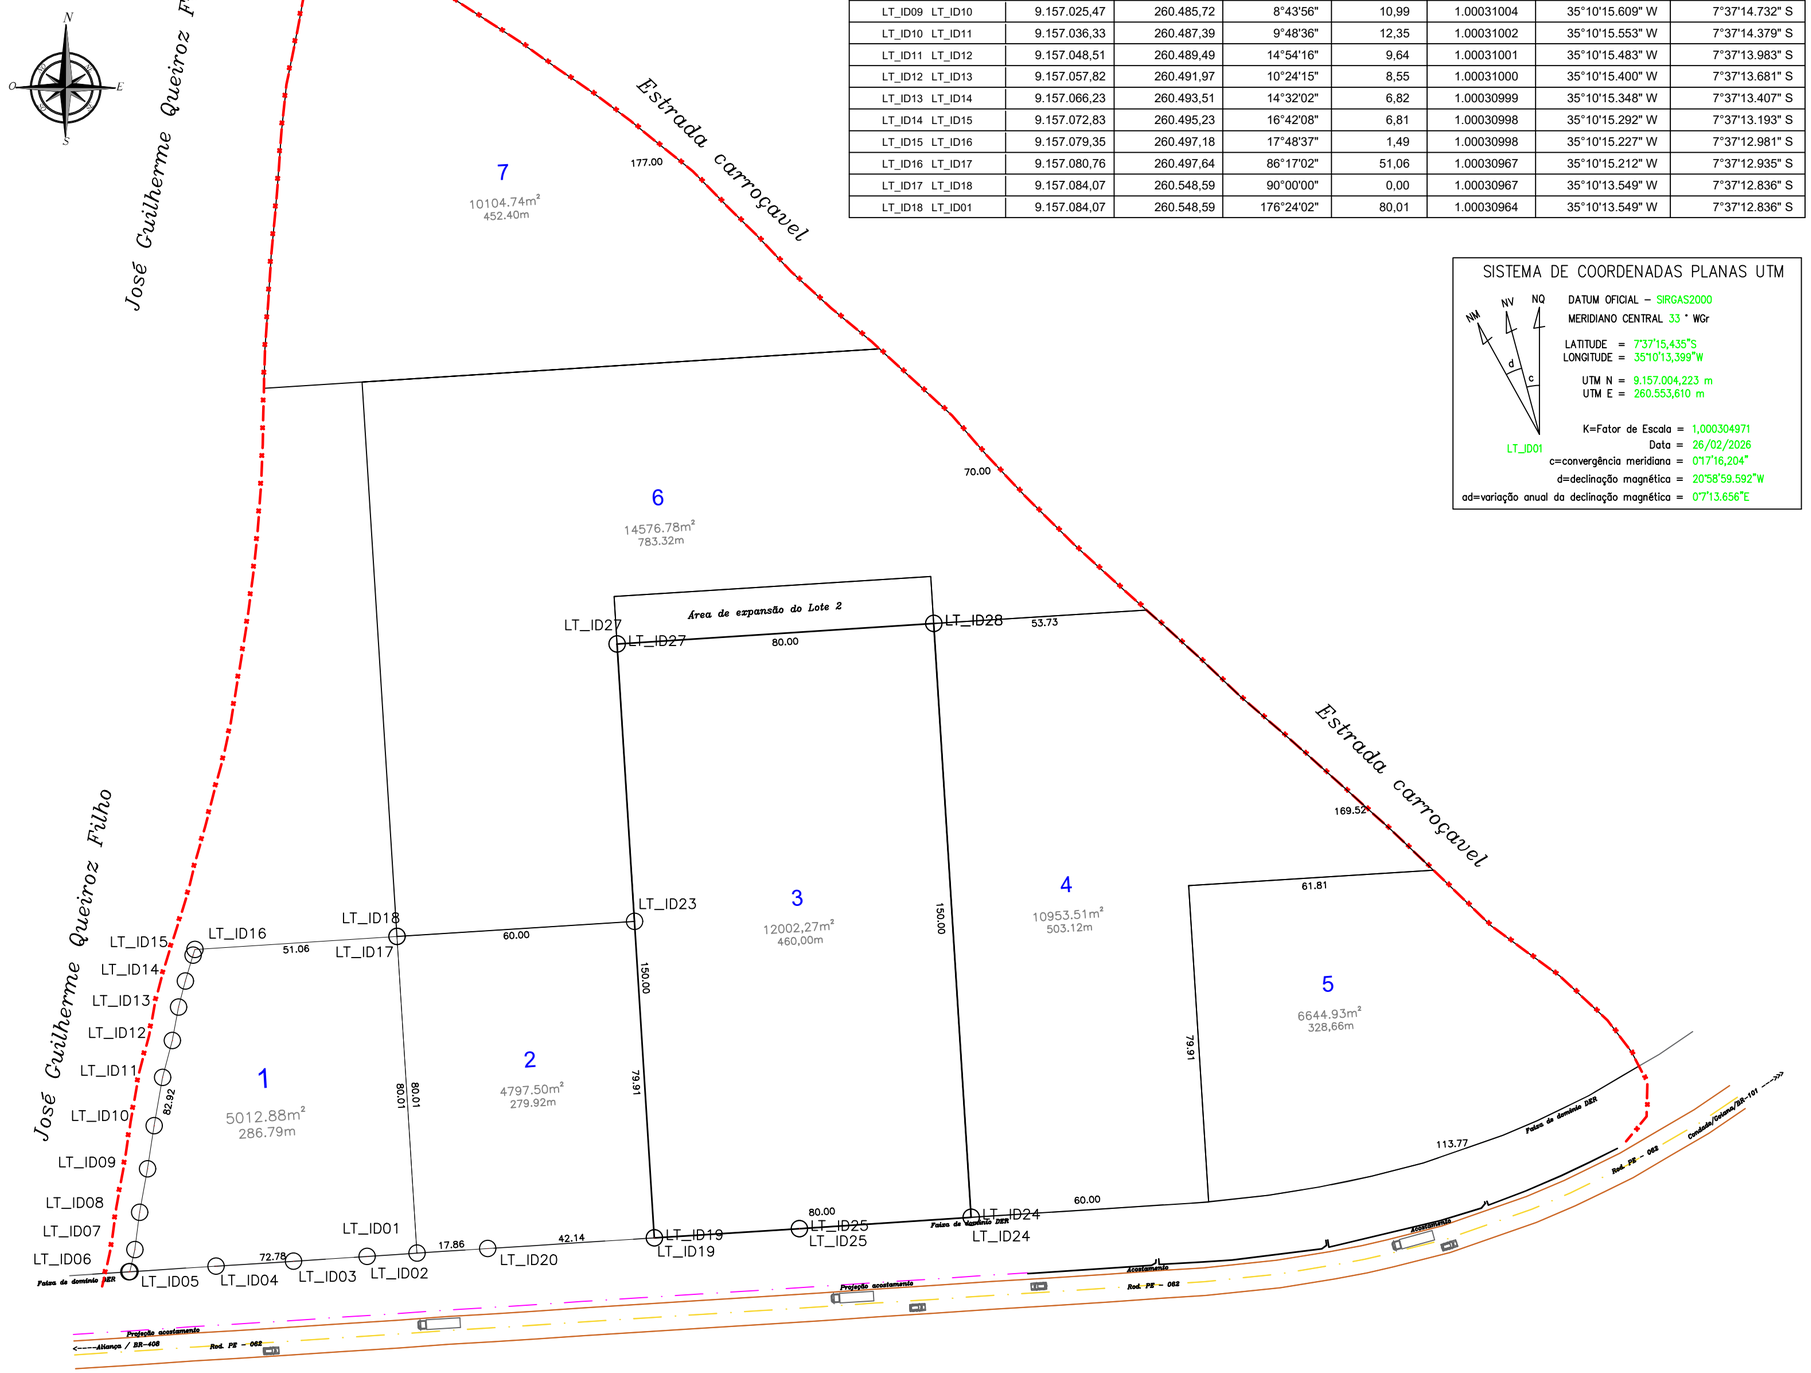


SISTEMA DE COORDENADAS PLANAS UTM

DATUM OFICIAL – SIRGAS2000
MERIDIANO CENTRAL 33 ° WGr

LATITUDE = 7°37'15,435"S
LONGITUDE = 35°10'13,399"W

UTM N = 9.157.004,223 m
UTM E = 260.553,610 m

K=Fator de Escala = 1,000304971
Data = 26/02/2026
c=convergência meridiana = 0°17'16,204"
d=declinação magnética = 20°58'59.592"W
ad=variação anual da declinação magnética = 0°7'13.656"E

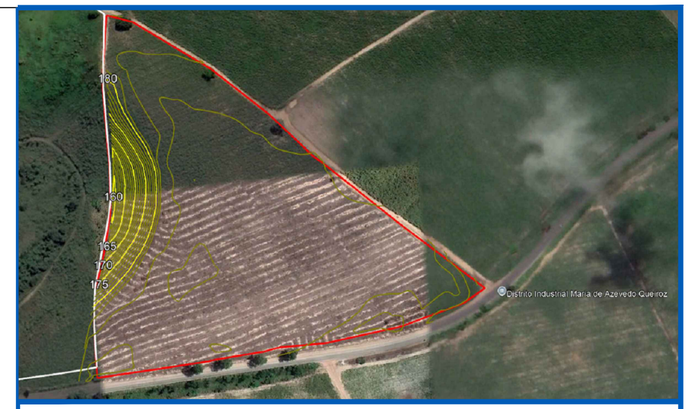

Proprietário:

MUNICIPIO DE ALIANÇA-PE

Prefeitura da ALIANÇA
#trabalhandopelopovo

Tom Martiliano
ARQUITETURA & VIDA

Responsável:

LEILTON MARTILIANO DE OLIVEIRA JÚNIOR
Arquiteto e Urbanista
CAU/BR: A185356-2

Prancha	Imóvel
ÚNICA	DISTRITO INDUSTRIAL DE ALIAÇA
Área do Contrato: 76.837,57 m²	PROJEÇÃO UTM - SISCAS 2000
Escala: REAL	Título: LEVANTAMENTO PLANIMÉTRICO CADASTRAL GEORREFERENCIADO

Levantamento	Município
JOSÉ MARIA	ALIANÇA (PE)
Desenho	Data
JOSÉ MARIA	25/ 02 / 2026



Levantamento Topográfico,
Levantamentos arquitetônicos
Georreferenciamento
Cadastros tecnicos
serviços de acompanhamento
de obras, saneamento,
drenagem e pavimentação
as biult etc.

(81)993146367